






Legende:

 - vorh. Beschilderung

 Baustellenbereich, voll gesperrt

  Verkehrssicherung

**Bauphase 3
Asphalteinbau**

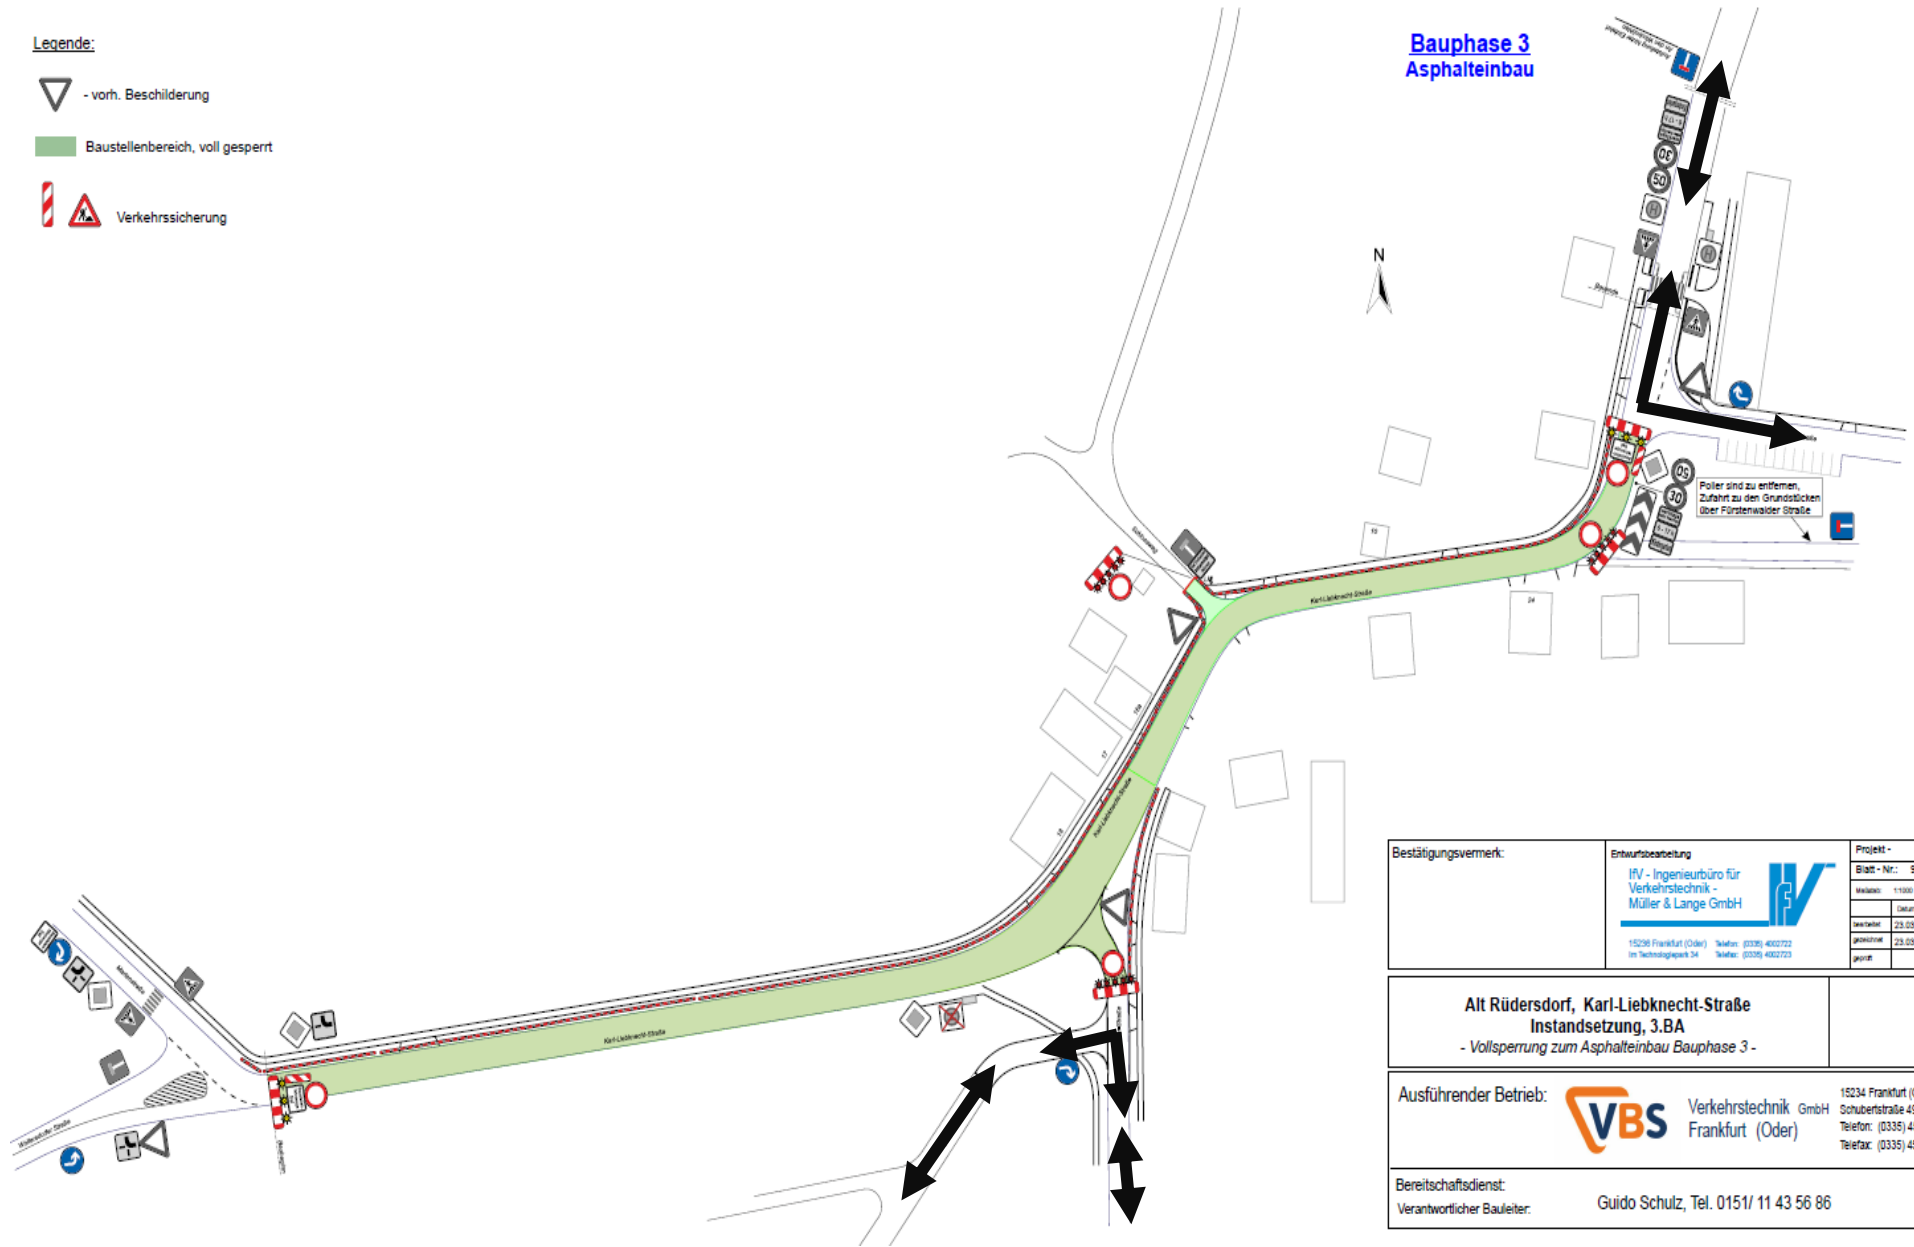

Bestätigungsvermerk:	Entwurfsbearbeitung IVV - Ingenieurbüro für Verkehrstechnik - Müller & Lange GmbH	Projekt -	
		Blatt - Nr.: 9	
	15234 Frankfurt (Oder) Telefon: (0335) 45 58 80 im Technologiepark 34 Telefax: (0335) 45 58 820	Skala:	1:1000
		Datum:	23.03.22
		Zust.: Schreiber	
		gezeichnet:	23.03.22
		geprüft:	

**Alt Rüdersdorf, Karl-Liebknecht-Straße
Instandsetzung, 3.BA**
- Vollsperrung zum Asphalteinbau Bauphase 3 -

Ausführender Betrieb: **VBS** Verkehrstechnik GmbH
Frankfurt (Oder) 15234 Frankfurt (Oder)
Schuberstraße 49
Telefon: (0335) 45 58 80
Telefax: (0335) 45 58 820

Bereitschaftsdienst:
Verantwortlicher Bauleiter: Guido Schulz, Tel. 0151/ 11 43 56 86