



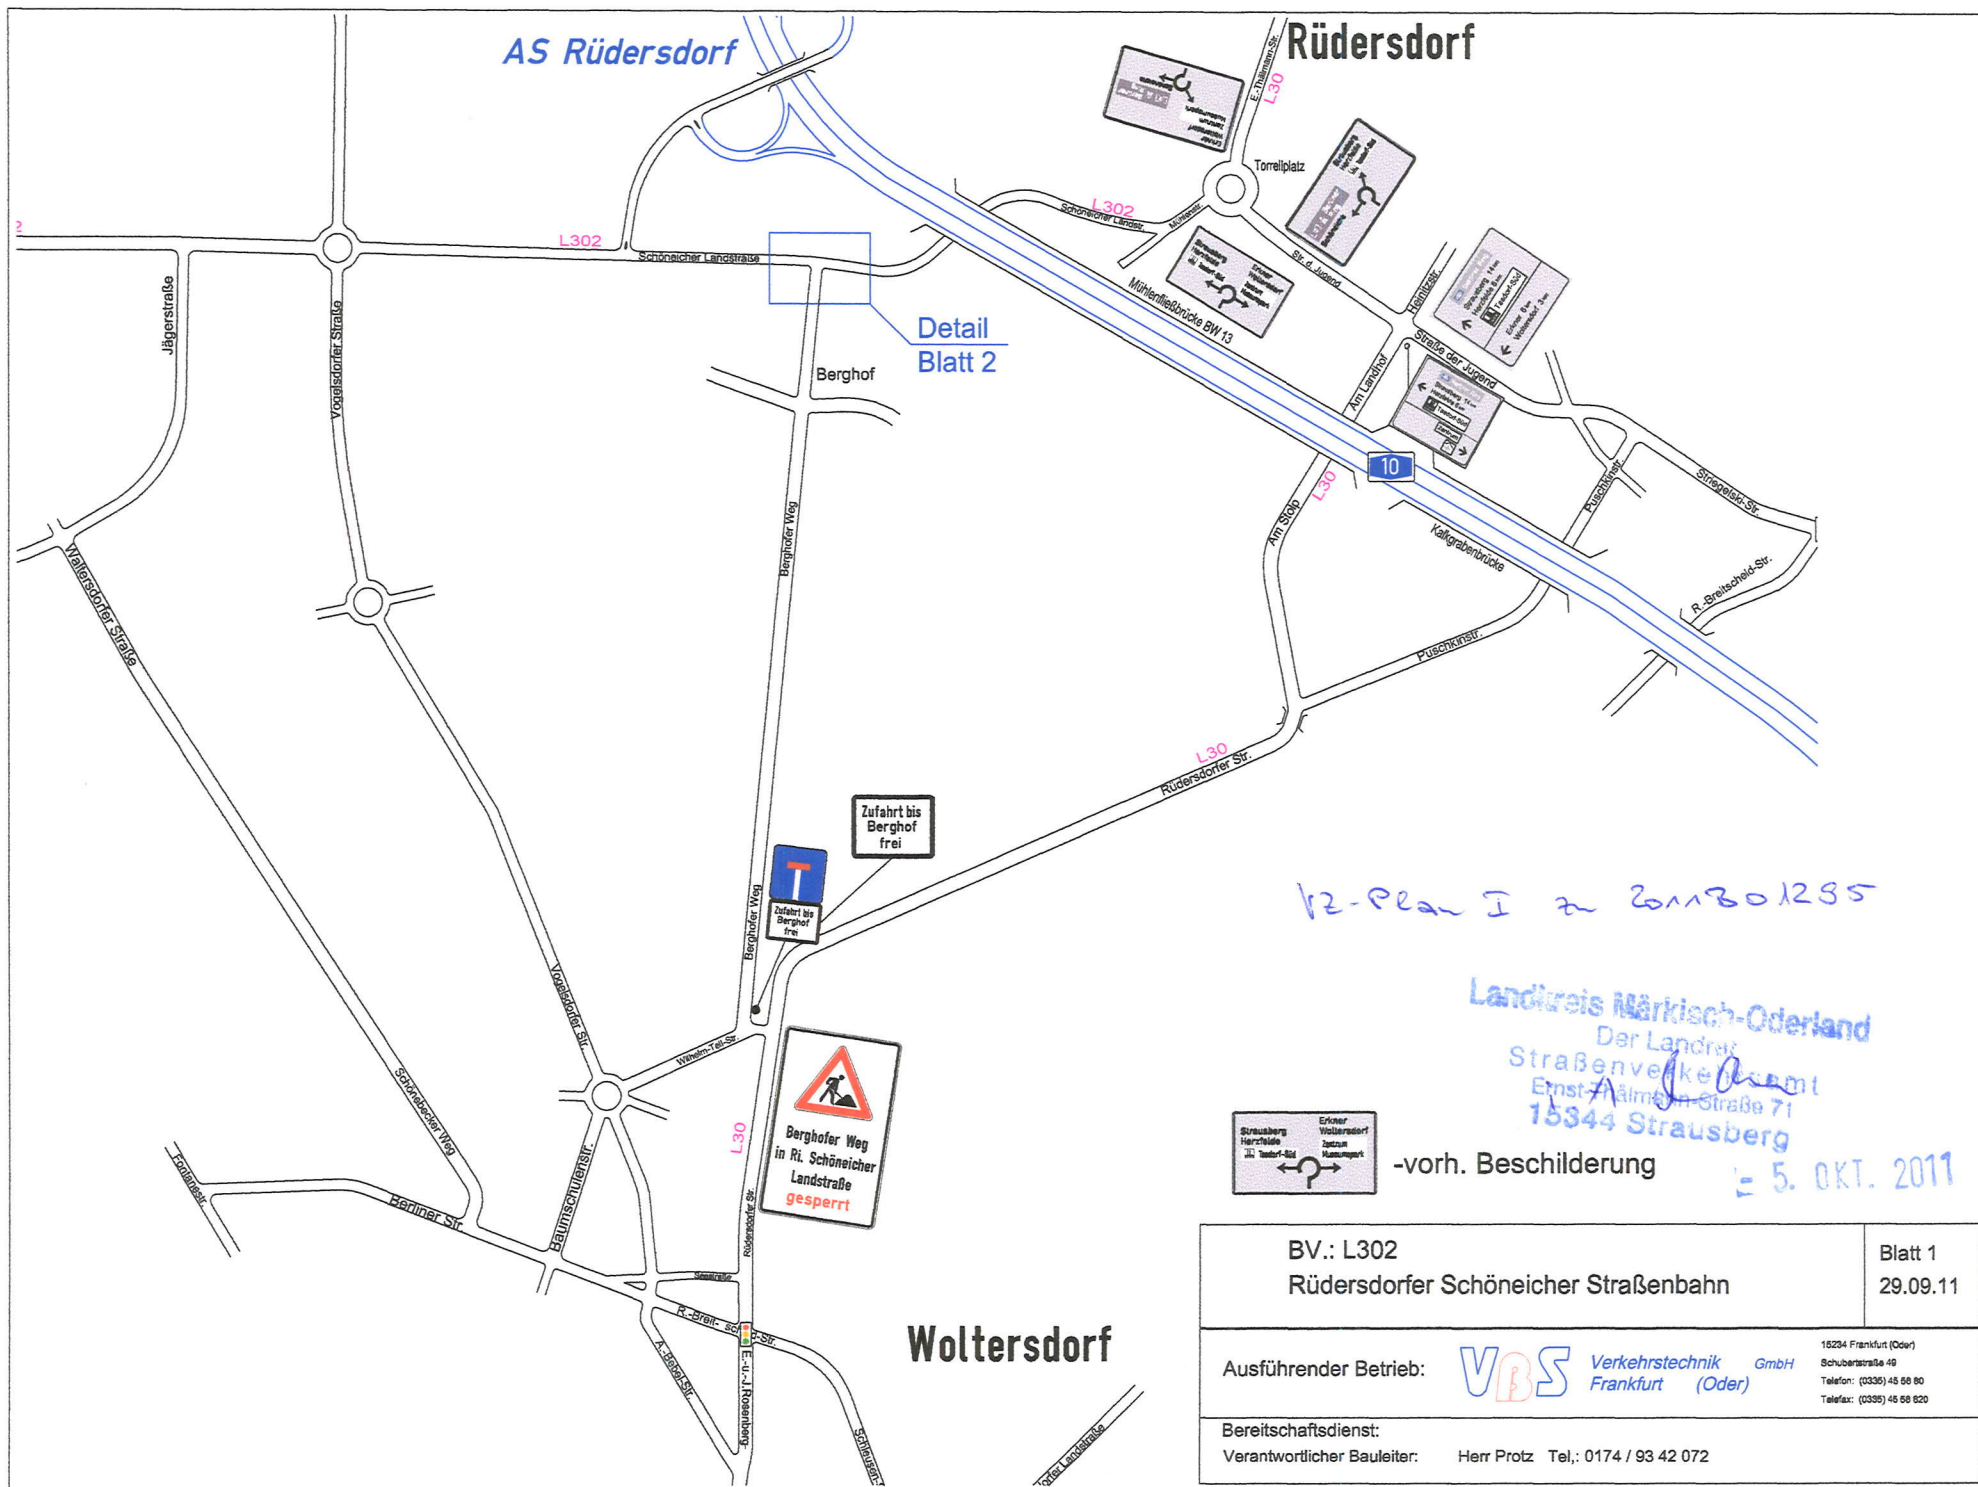

r2-Plan II zu 2011301285

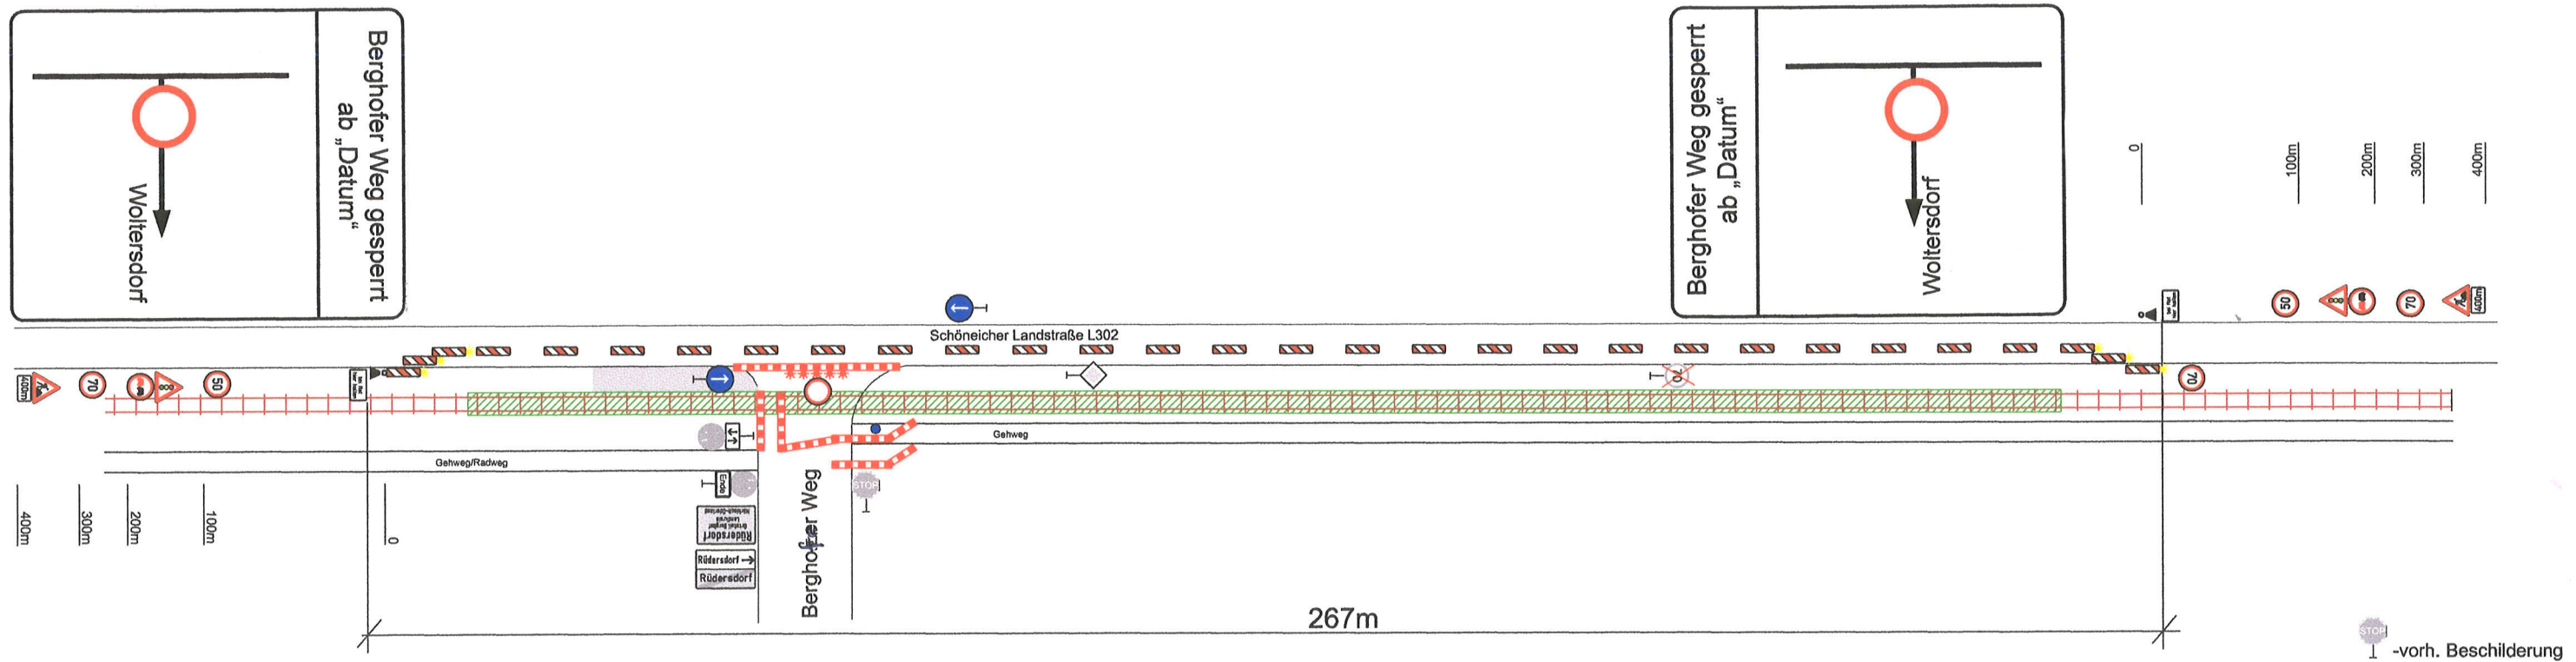

Landkreis Märkisch-Oderland
Der Landrat
Straßenverkehrsamt
Ernst-Thälmann-Straße 71
15344 Strausberg

5. OKT. 2011

BV.: L302 Rüdersdorfer Schöneicher Straßenbahn		Blatt 2 04.10.11
Ausführender Betrieb:	 Verkehrstechnik Frankfurt (Oder) GmbH	10234 Frankfurt (Oder) Schöneicherstr. 10 Telefon: (0335) 43 84 80 Telefax: (0335) 43 84 820
Bereitschaftsdienst: Verantwortlicher Bauleiter: Herr Protz Tel.: 0174 / 93 42 072		