

- ☞ Asphaltstraßenneu- und ausbau
- ☞ Herstellung von Oberflächenbehandlungen und Dünnenschichtbelägen
- ☞ Straßenreparaturen • Fräsen von Fahrbahnbelägen
- ☞ Gussasphalтарbeiten • Steinsetzarbeiten
- ☞ Reparatur bituminöser Fahrbahnbeläge mittels Patchtechnologie

- ☞ Vermietung von Patchmatikaufsatzgeräten bzw. Maschinenkomplexen (Patcher + Basisfahrzeug), Multicarpatcher
- ☞ Baumfällungen mit Fällmaschine und Baumpflegearbeiten
- ☞ Bankettarbeiten mit Bankettfräse und Grabenprofilierung
- ☞ Profilierungs- und Grädearbeiten
- ☞ Lieferung von Straßenbaubindemitteln und Baustoffen

Mainka GmbH • Straßenunterhaltung
Pappelhain 29 • OT Hennickendorf • 15378 Rüdersdorf bei Berlin



Telefon (03 34 34) 156-0
Fax (03 34 34) 156-40
www.mainka-strassenunterhaltung.de
www.mainka-patchtechnologie.de
info@mainka-strassenunterhaltung.de

Hennickendorf, 14.03.2024

Sehr geehrte Damen und Herren,

Die Firma Mainka hat von der Gemeinde Rüdersdorf den Auftrag erhalten, den **Rehfelder Weg** einer Sanierungsmaßnahme zu unterziehen.

Dies bedeutet in der Ausführung, dass Teilflächen des Straßenbelags aufgefräst und mit einer neuen Asphaltdecke versehen werden. Die Maßnahme findet unter Vollsperrung statt. (VZ-Plan siehe Rückseite)

Nutzern deren Grundstücke in diesem ausgewiesenen, unter Vollsperrung liegenden Baubereich sich befinden, wird ein Befahren dennoch gestattet. Dies bedeutet aber nicht, dass auf eine uneingeschränkte Freigabe Anrecht besteht. Unter Priorität ist die Sicherheit unserer Arbeiter und die auszuführende Bauleistung zu stellen.

Geplante Ausführungszeit: 18.03. – 28.03.2024

Bei Fragen wenden Sie sich gerne an uns, oder auch direkt an unsere Mitarbeiter vor Ort.

Verantwortlicher Bauleiter ist hier Herr Fritzsche Tel 033434 1560

Vielen Dank für Ihr Verständnis

Mit freundlichen grüßen


Firma Mainka


Geschäftsführer:
Dipl.-Bauing. (FH) Marcel Mainka
Steuer-Nr. 064 114 025 07
USt-ID DE139114203
HRB 1025
Amtsgericht Frankfurt/Oder

Commerzbank
IBAN: DE34 1608 0000 0480 1040 00
BIC: DRESDEFF160
Berliner Volksbank
IBAN: DE79 1009 0000 2672 5560 00
BIC: BEVODEBB

Fachverband
Garten-, Landschafts- und
Sportplatzbau e.V.



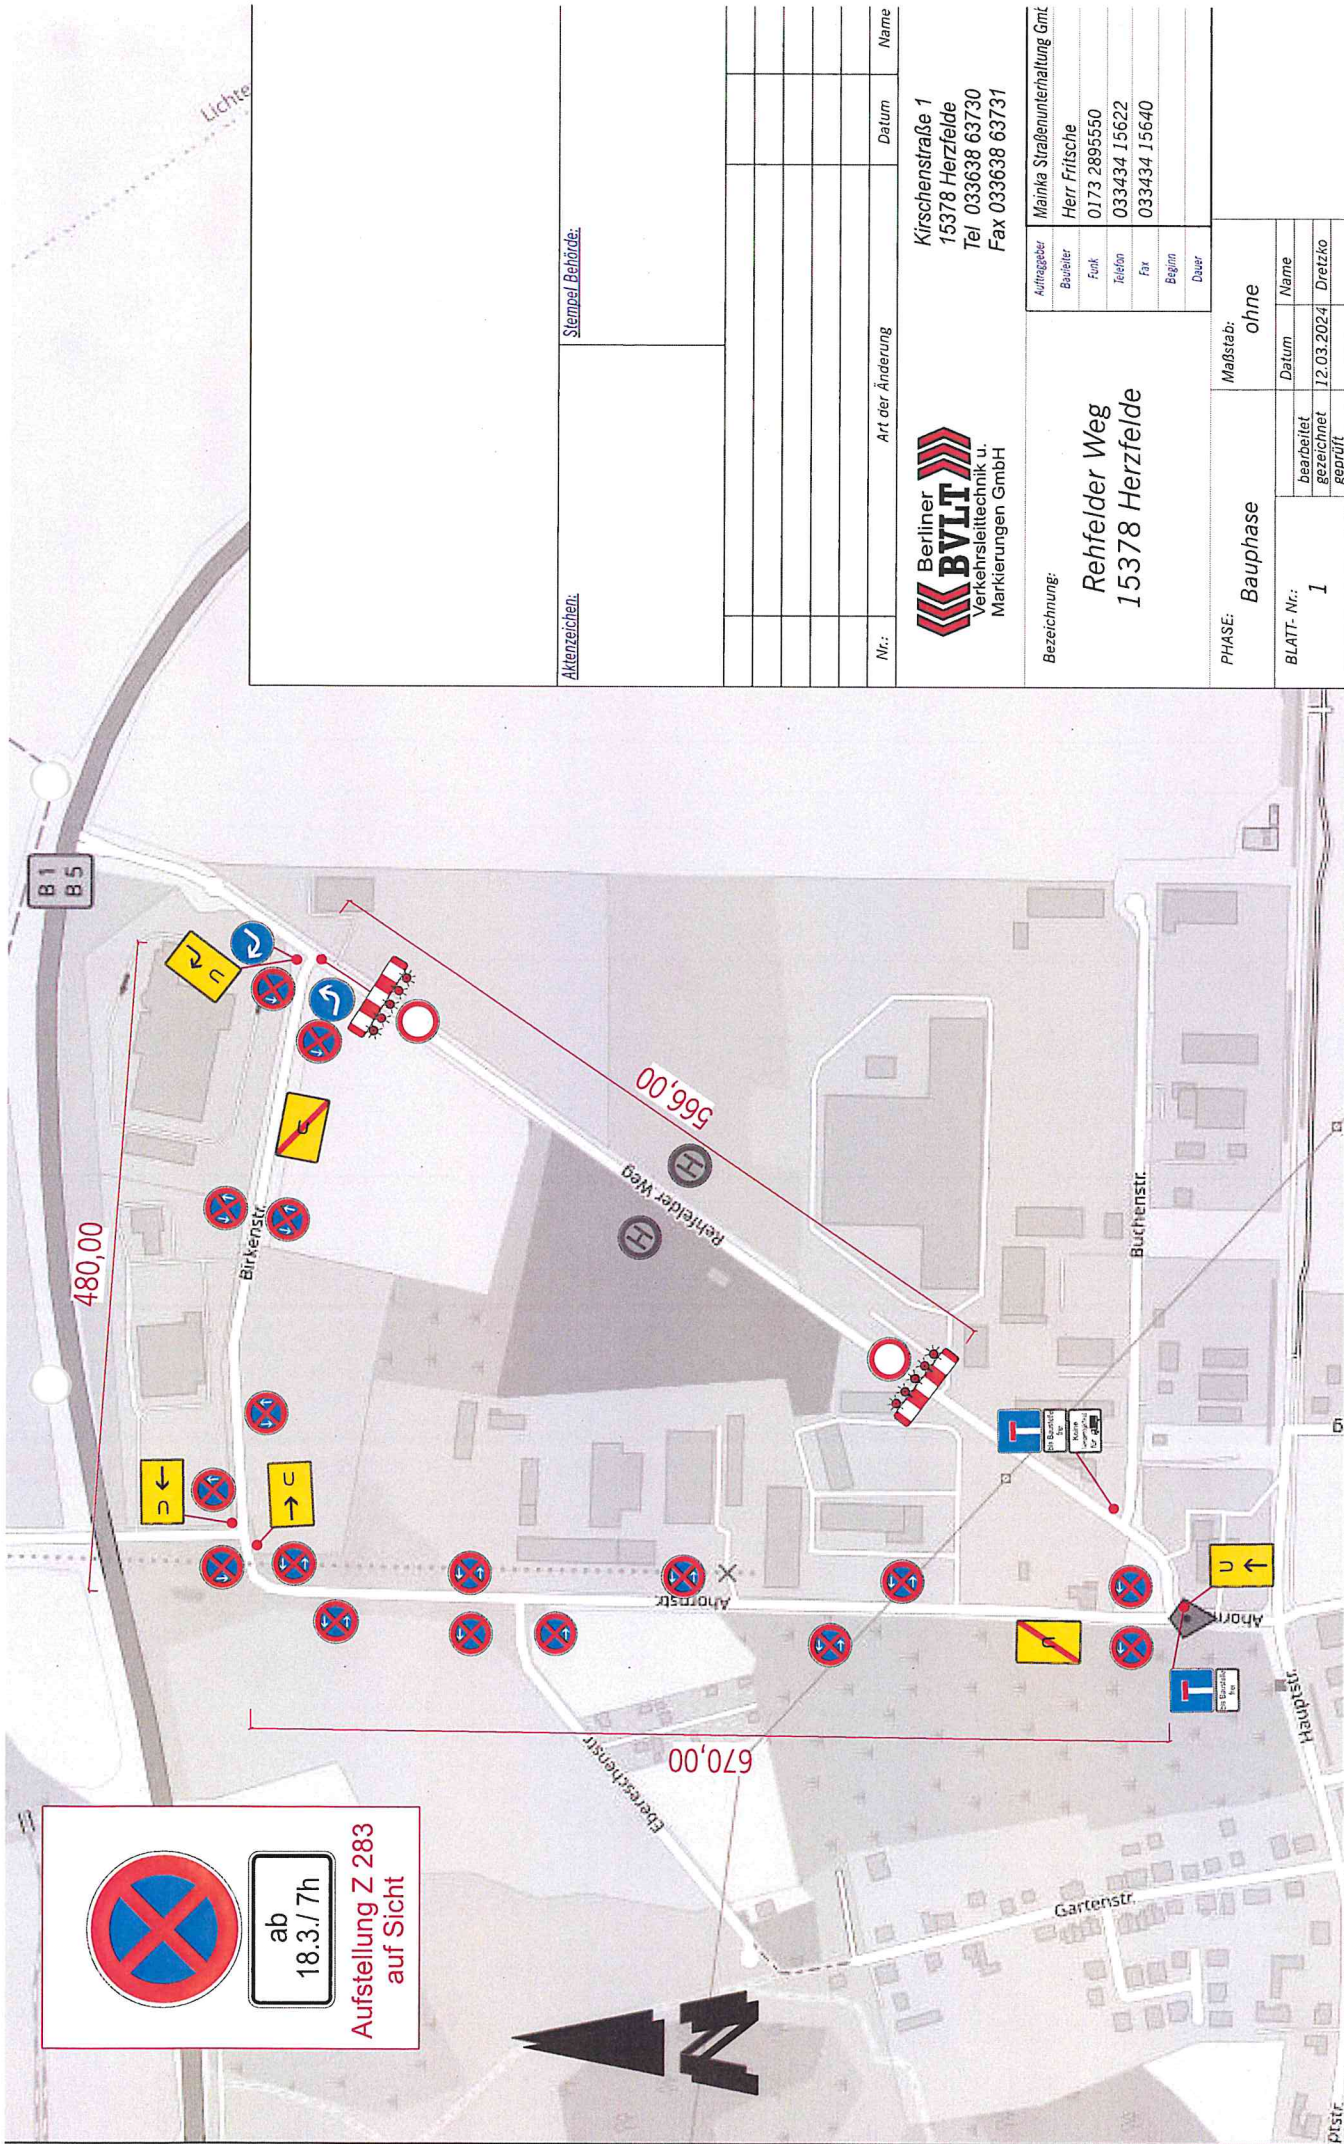



 ab
 18.3./7h
 Aufstellung Z 283
 auf Sicht

Aktenzeichen:		Stempel Behörde:	
Nr.:	Art der Änderung	Datum	Name

Berliner BVLT
 Verkehrsleittechnik u.
 Markierungen GmbH

Kirschenstraße 1
 15378 Herzfelde
 Tel 033638 63730
 Fax 033638 63731

Bezeichnung: **Rehfelder Weg
15378 Herzfelde**

Auftraggeber	Mainika Straßenunterhaltung Gmt
Bauhleiter	Herr Fritzsche
Funk	0173 2895550
Telefon	033434 15622
Fax	033434 15640
Beginn	
Dauer	

PHASE: **Bauphase** Maßstab: **ohne**

BLATT- Nr.: 1	bearbeitet	Name
	gezeichnet	Dretzko
	geprüft	12.03.2024